
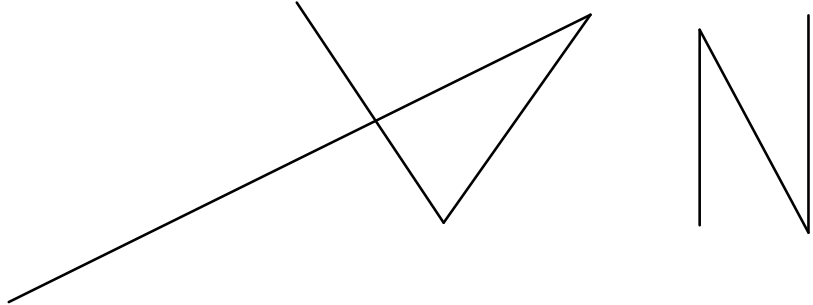


南宗寺保护范围及建设控制地带图

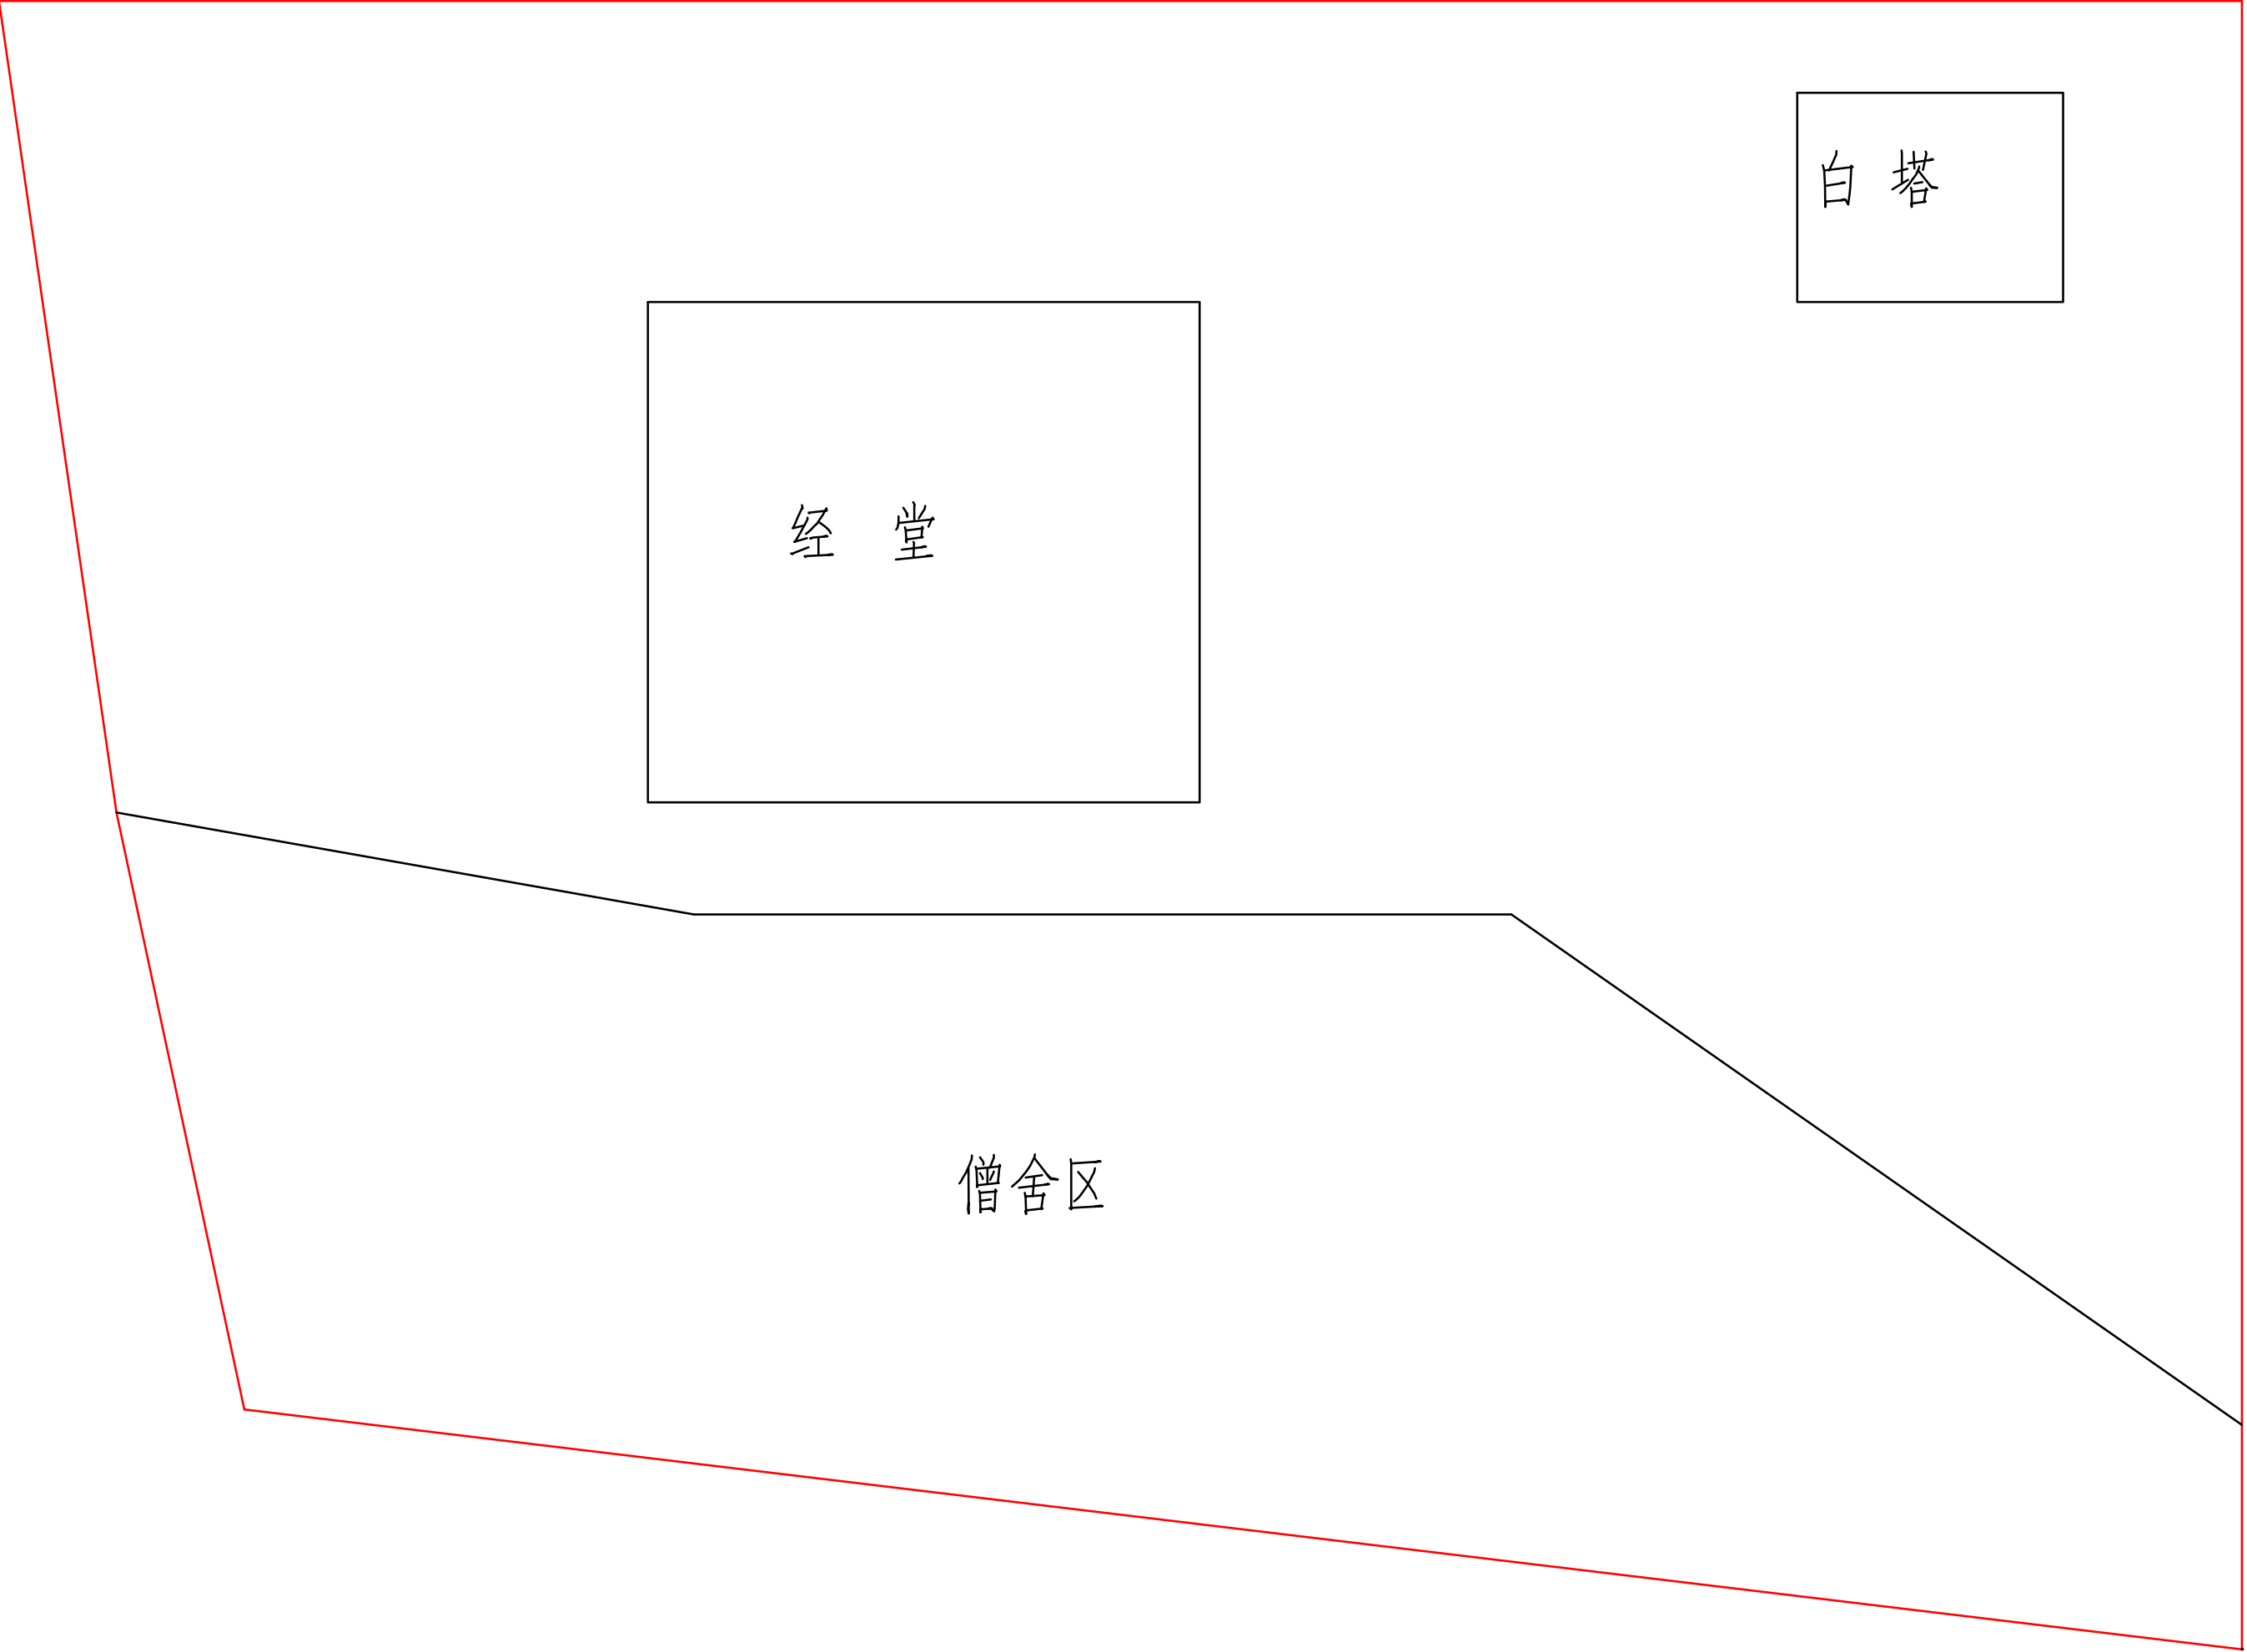

保护范围：东面以大山为界，南北两面以洪沟为界，西面以南宗沟沿为界。

西北角：北纬36°6′55″，东经101°45′6″。

东北角：北纬36°7′11″，东经101°45′2″。

东南角：北纬36°6′55″，东经101°45′10″。

西南角：北纬36°6′47″，东经101°45′13″。

控制范围：东面以大山为界，南北两面以洪沟为界，西面以南宗沟沿为界。

西北角：北纬36°6′55″，东经101°45′6″。

东北角：北纬36°7′11″，东经101°45′2″。

东南角：北纬36°6′55″，东经101°45′10″。

西南角：北纬36°6′47″，东经101°45′13″。